



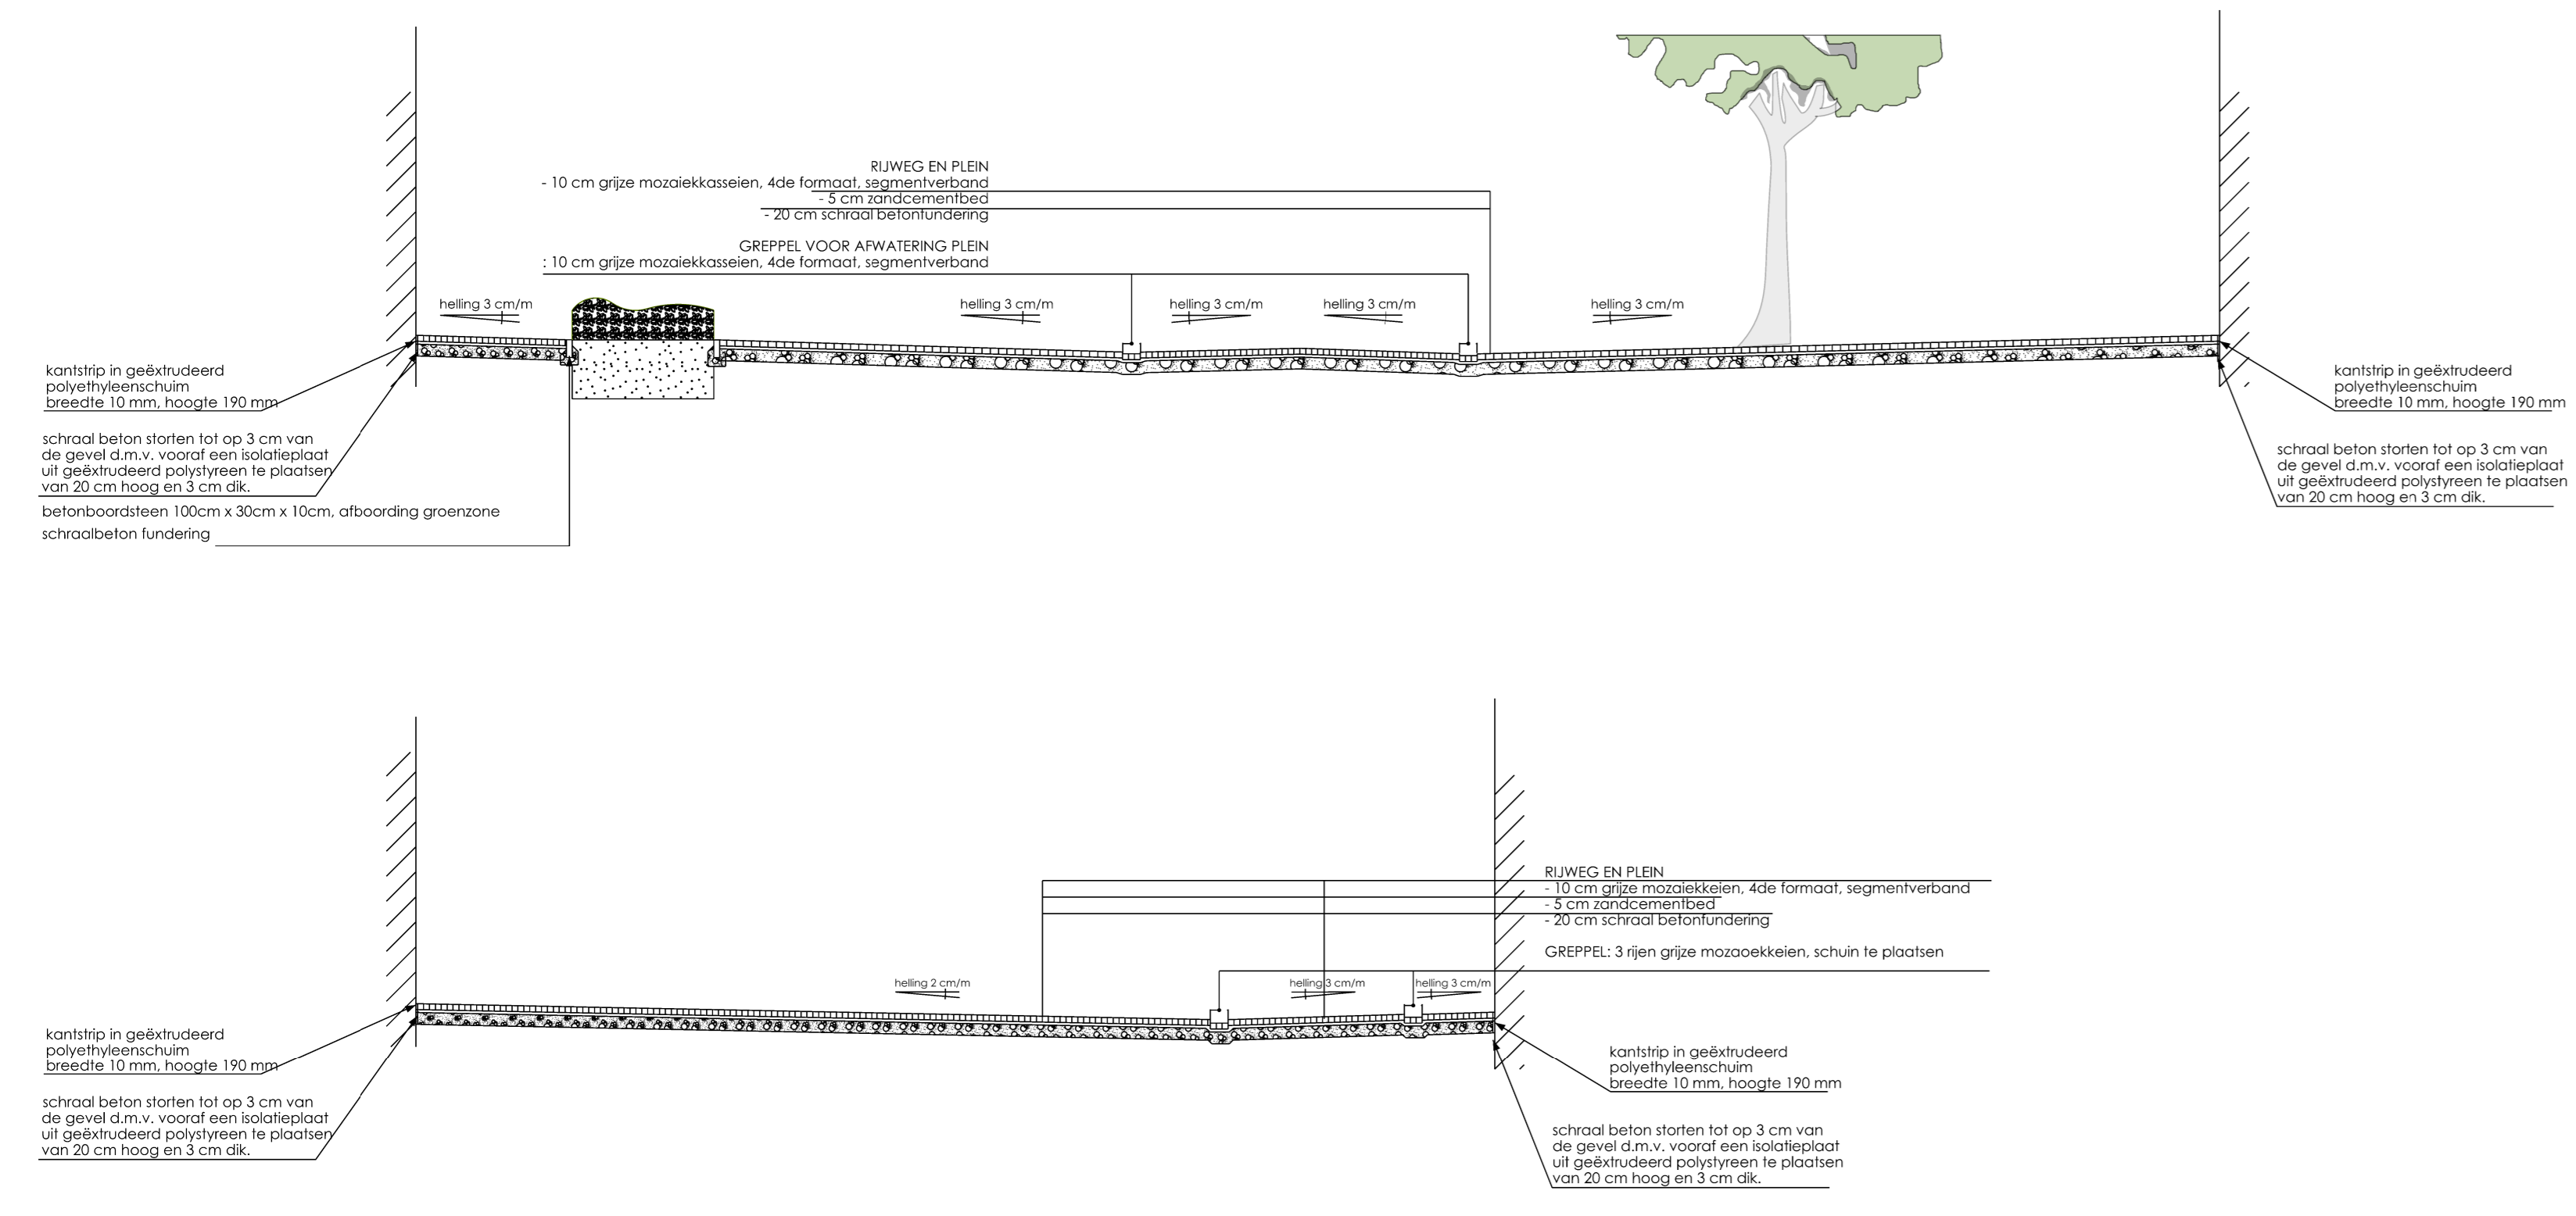

Legende	
	groenzone met vastplanten
	Zitelement rond de plantbakken met fietsenstalling
	Lichtelement
	Boom
	Meerstammige boom
	Vuilnisbak
	Asbaktegel
	Fietsenstalling
	Markering laad- en loszone
	Afbakening terraszone horecazaak
	Toegang tot gebouw
	Toegang tot kelder
	Slikput
	Riooldeksel
	Afbakening projectgebied

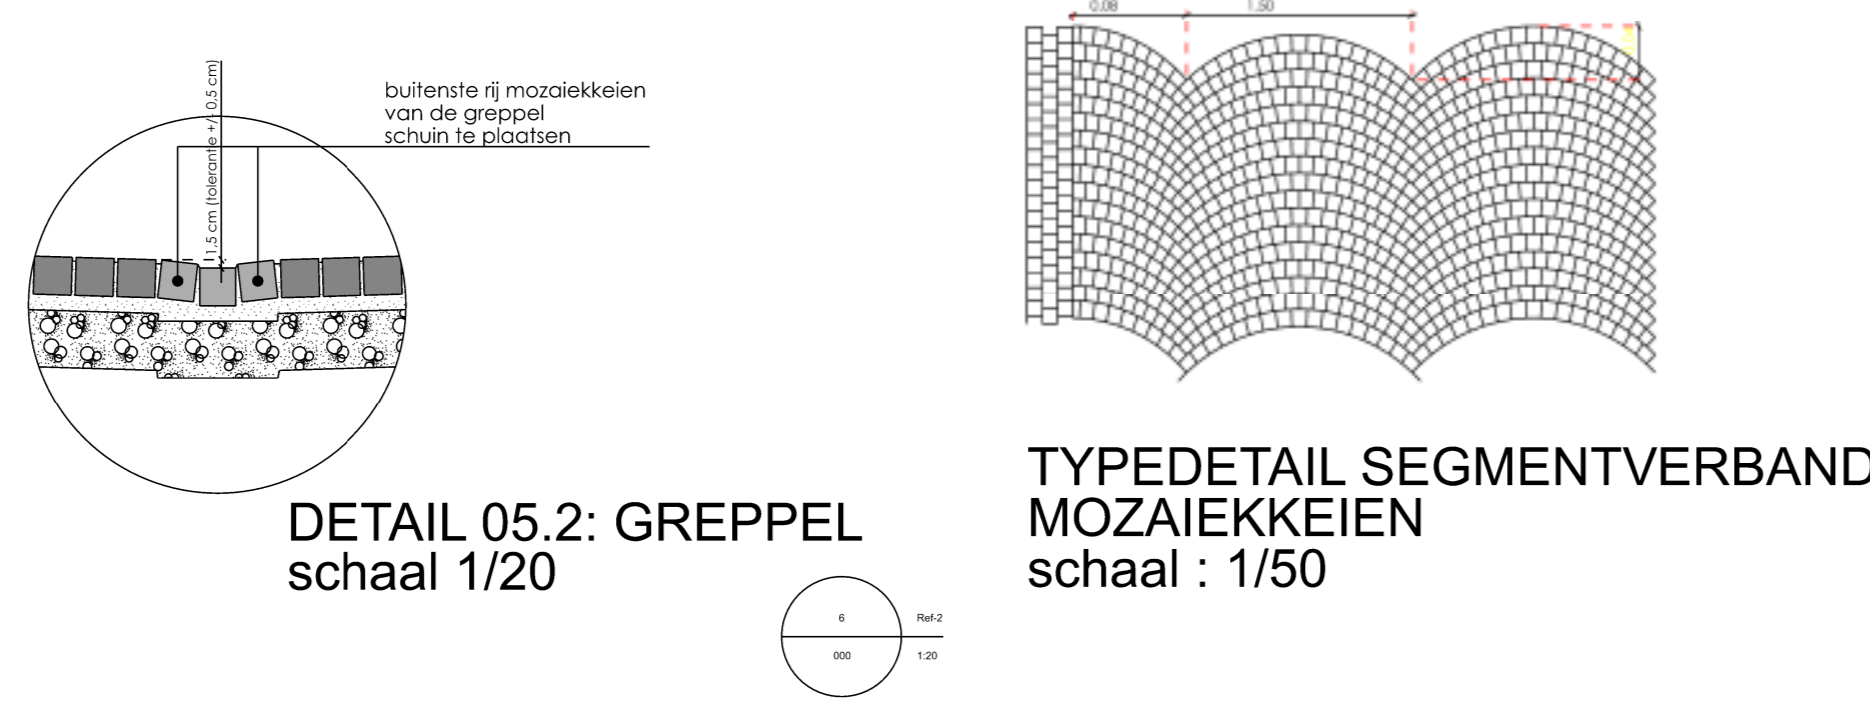

BRUGGE Openbaar Domein

plan
Kraanplein

ligging:
Kraanplein, 8000 Brugge

type plan:
Presentatieplan ontwerp

opgemaakt door:
Joachim Calcoen, Cluster Hoofd - Openbaar Domein
Maarten Vansleenthuysse, Wind, Afdelingshoofd - Ontwerp en Planning
Nathalie Vanströmme, Project Manager
Karen De Brouwer, Ontwerper

planlijst:
1. Presentatie plan - ontwerp

status: ontwerp
opmaak 18/12/2020
plannummer 111
klassennummer: SCI201923_Kraanplein